

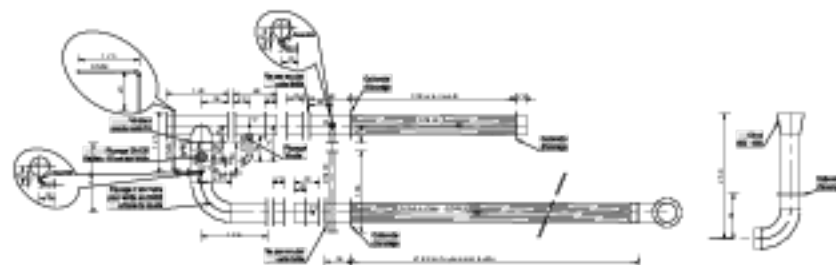


COUPE A - Sch. 150

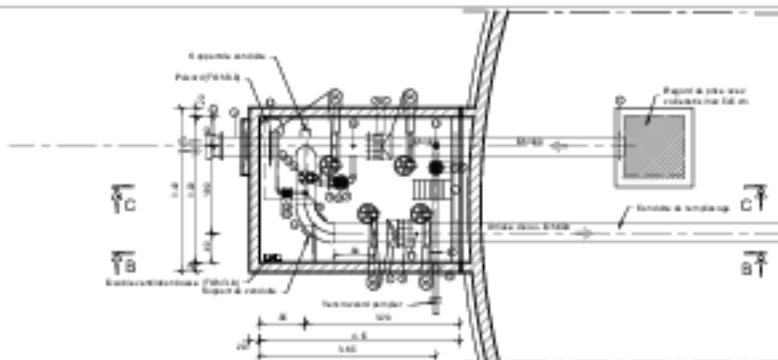


COUPE B (Passage alimentation) - Sch. 150

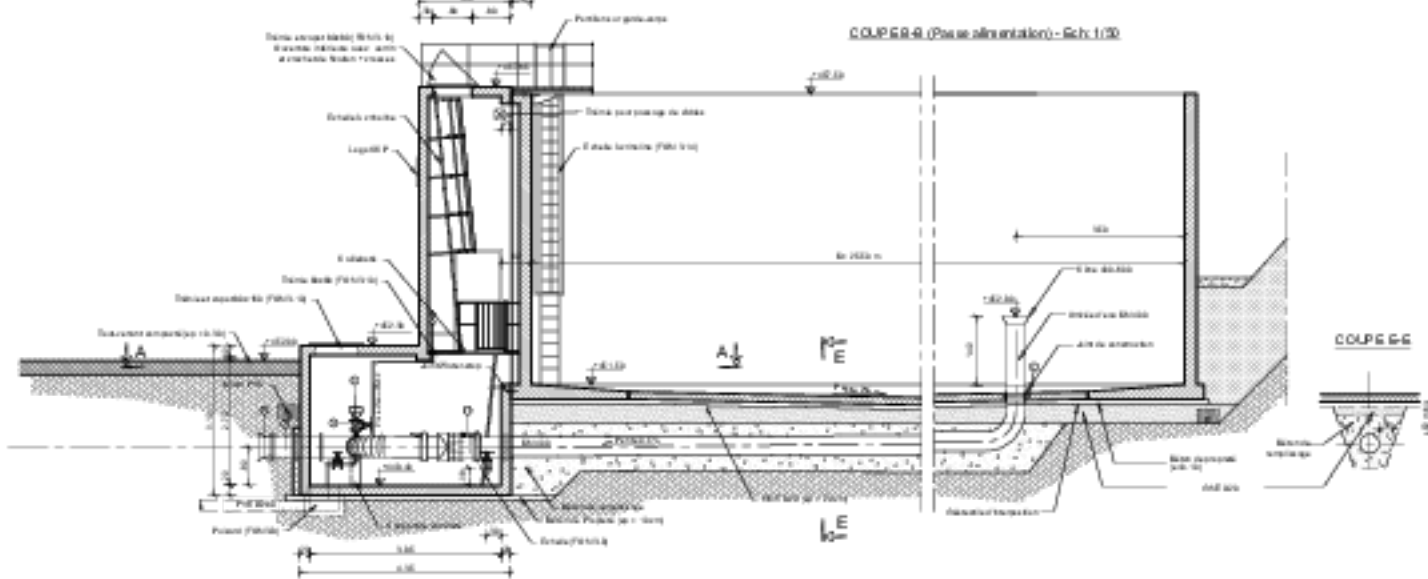

NOUVEAUX EQUIPEMENTS


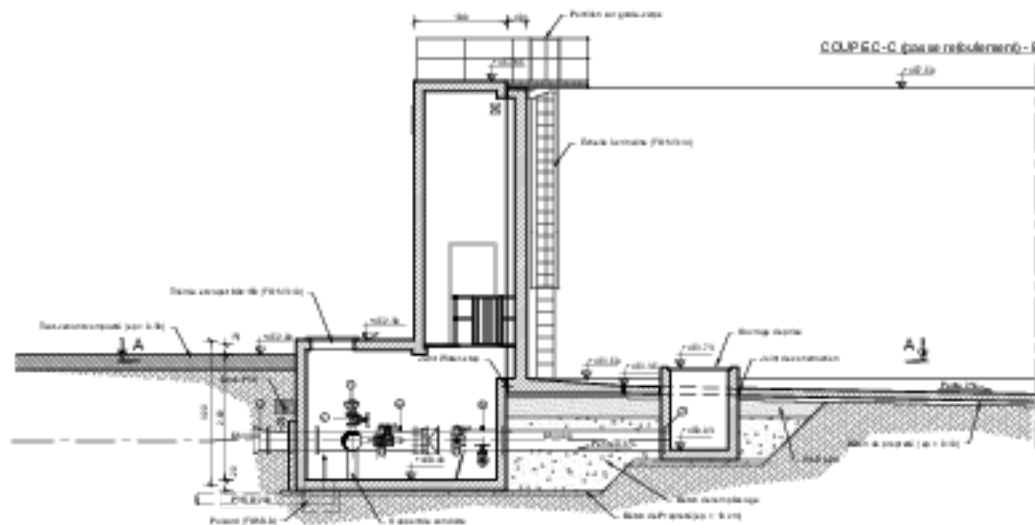

AMENAGEMENT RESERVOIR DES TRAILLES - VALIGNES
OUVRAGE OBJET DU MARCHE

MAITRE D'OUVRAGE
SOCIETE DU CANAL DE PROVENCE












